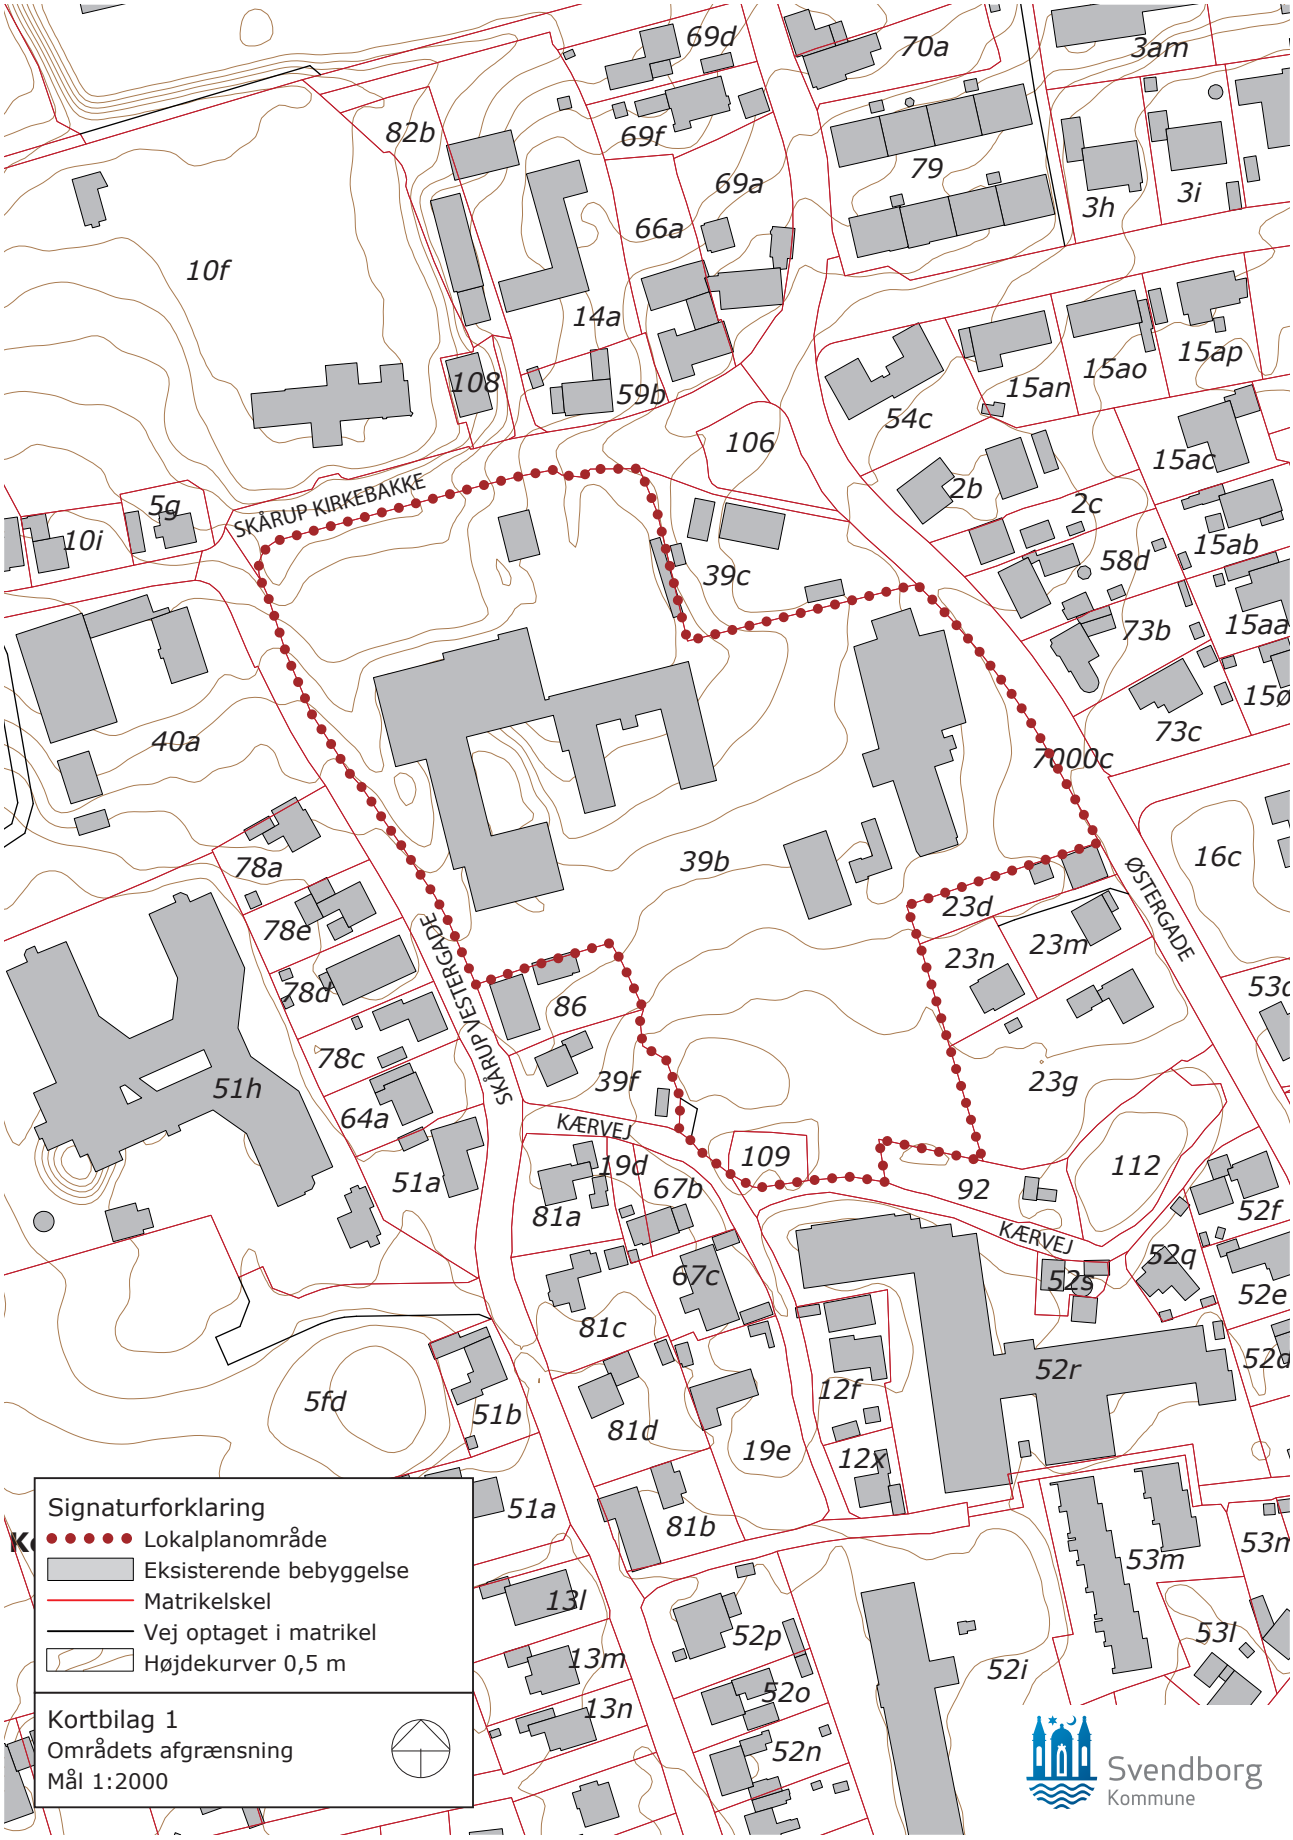
SKÅRUP KIRKEBAKKE
SKÅRUP VESTERGADE
ØSTERGADE
KÆRVEJ
KÆRVEJ
69d
70a
3am
82b
69f
79
69a
3h
3i
66a
10f
14a
108
59b
15ao
15ap
15an
54c
106
15ac
2b
2c
5g
10i
58d
15ab
39c
73b
15aa
15ø
40a
73c
7000c
16c
39b
78a
23d
78e
23m
23n
53c
78d
86
78c
39f
23g
51h
64a
109
112
51a
19d
67b
92
52f
81a
52q
67c
52s
52e
81c
52r
52a
5fd
51b
12f
81d
19e
12x
51a
81b
53m
53n
13l
52p
53l
13m
52i
52o
13n
52n
Signaturforklaring
Lokalplanområde
Eksisterende bebyggelse
Matrikelskel
Vej optaget i matrikel
Højdekurver 0,5 m
Kortbilag 1
Områdets afgrænsning
Mål 1:2000
Svendborg
Kommune