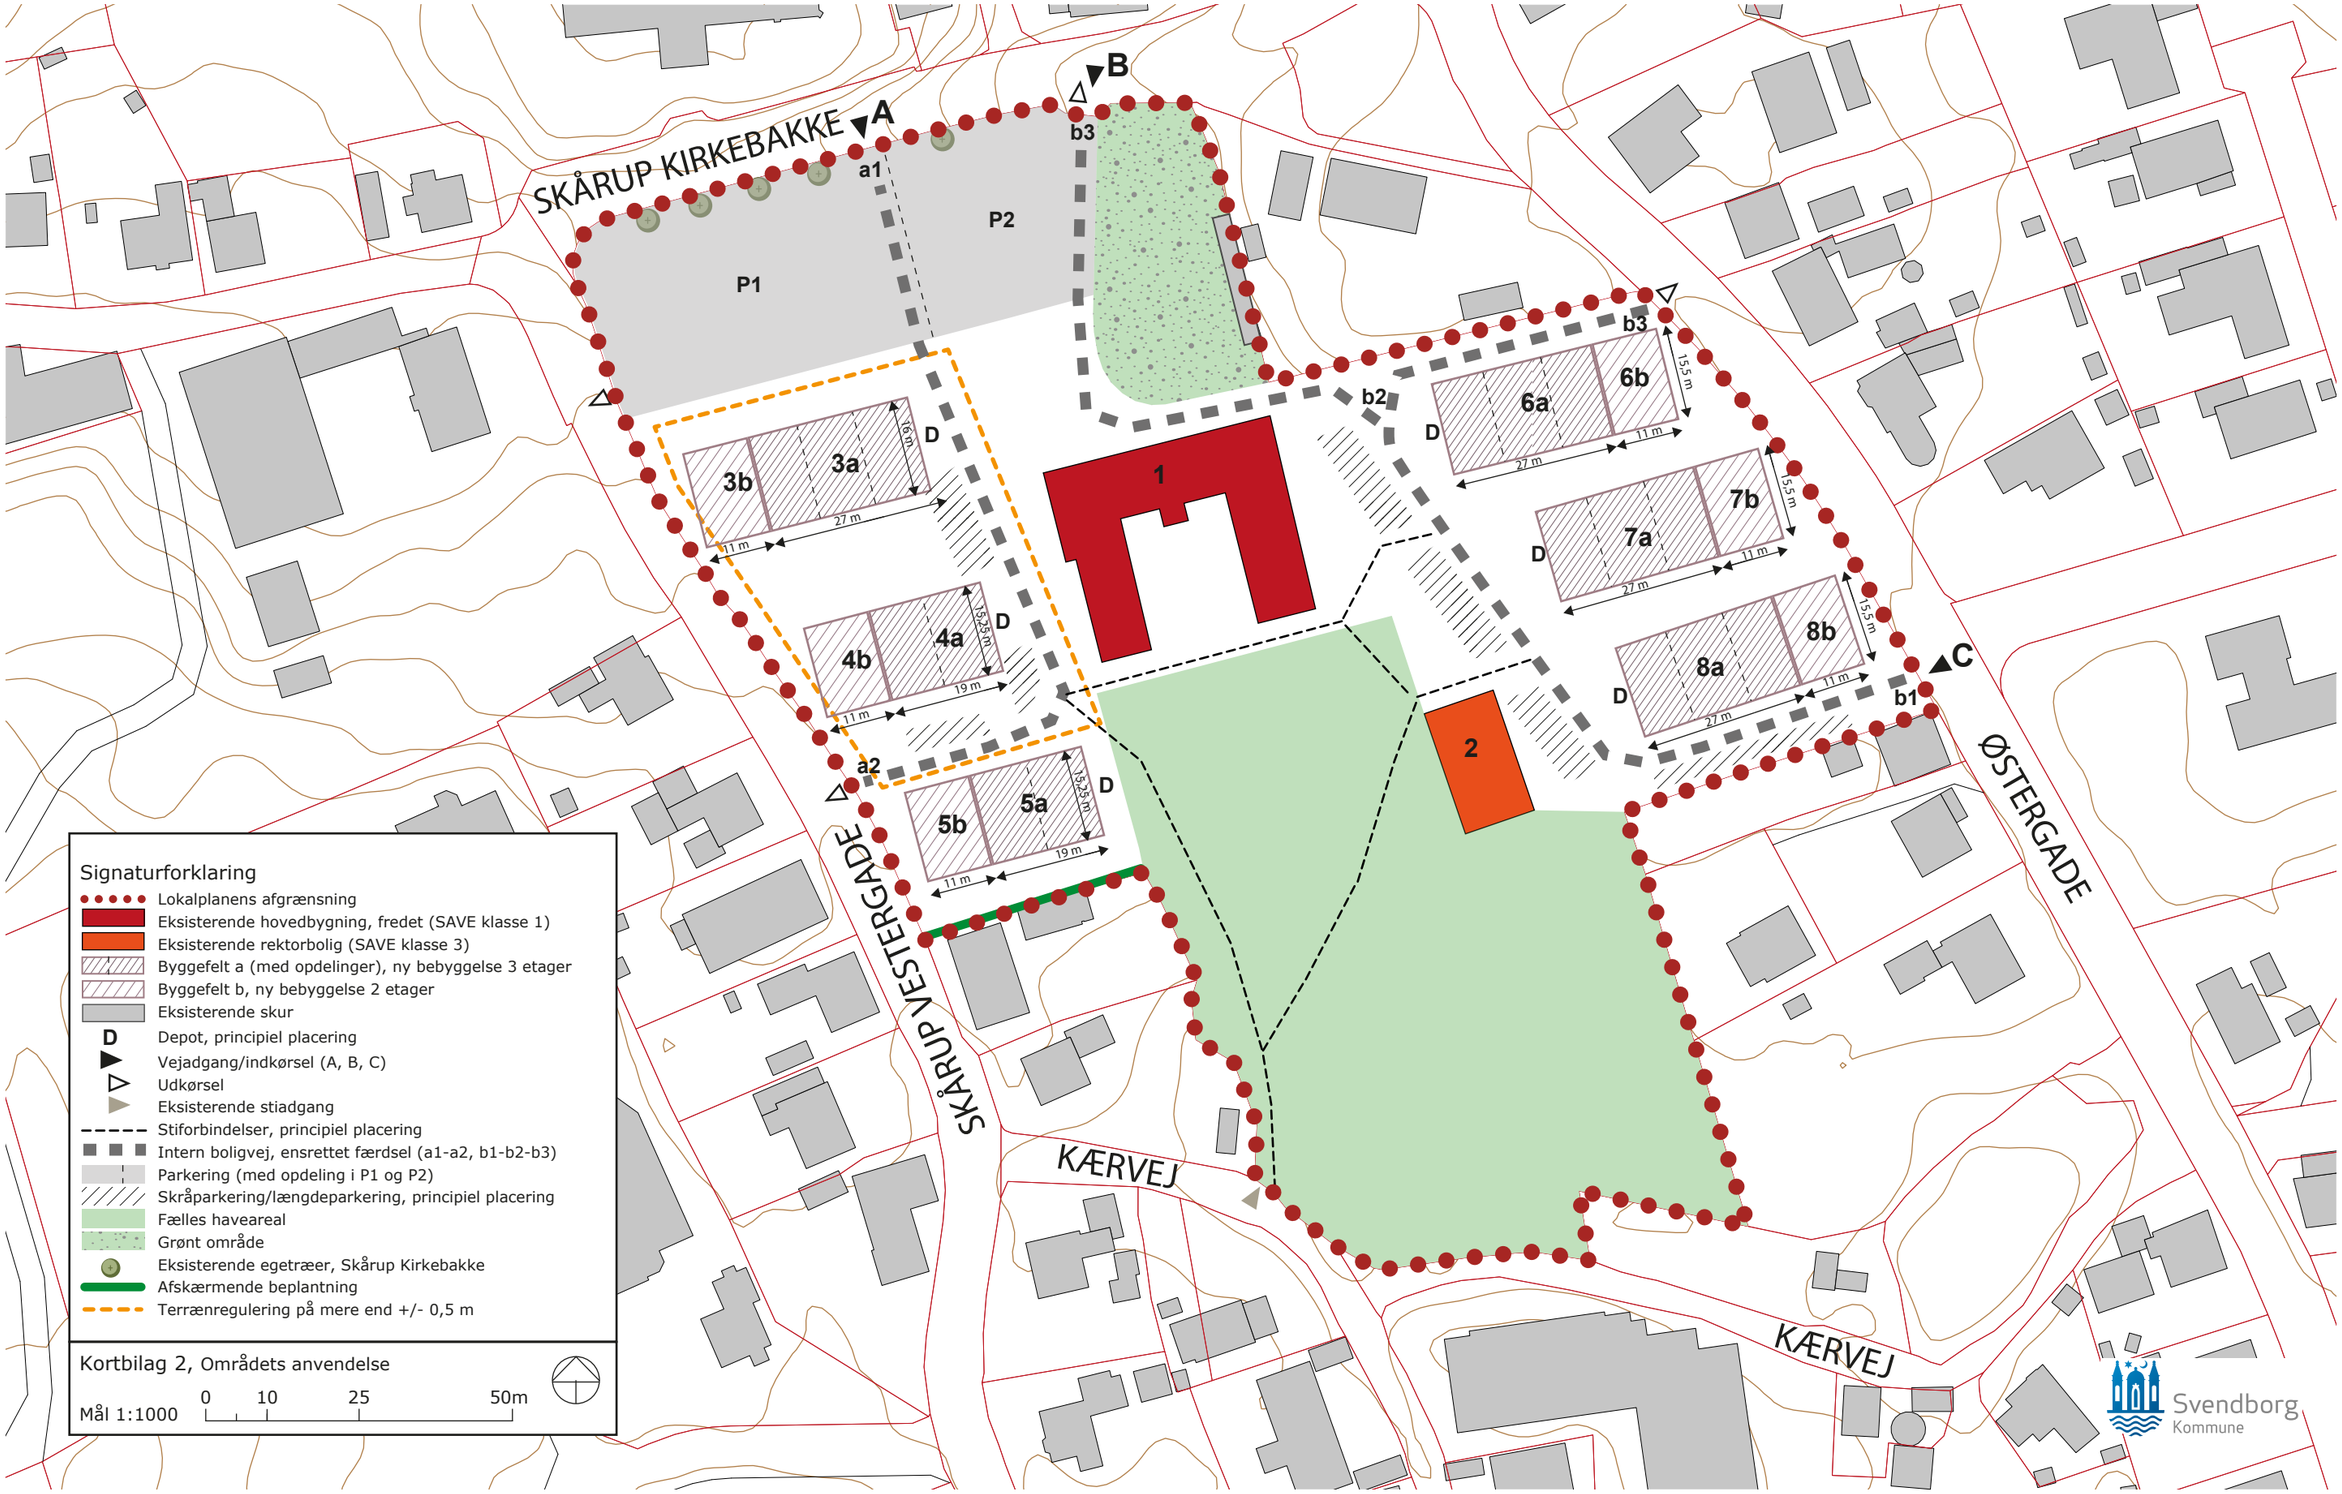
SKÅRUP KIRKEBAKKE
A
B
C
a1
a2
b1
b2
b3
P1
P2
1
2
3a
3b
4a
4b
5a
5b
6a
6b
7a
7b
8a
8b
D
27 m
11 m
19 m
16 m
13,25 m
15,5 m
SKÅRUP VESTERGADE
ØSTERGADE
KÆRVEJ
KÆRVEJ
Signaturforklaring
Lokalplanens afgrænsning
Eksisterende hovedbygning, fredet (SAVE klasse 1)
Eksisterende rektorbolig (SAVE klasse 3)
Byggefelt a (med opdelinger), ny bebyggelse 3 etager
Byggefelt b, ny bebyggelse 2 etager
Eksisterende skur
Depot, principiel placering
Vejadgang/indkørsel (A, B, C)
Udkørsel
Eksisterende stiadgang
Stiforbindelser, principiel placering
Intern boligvej, ensrettet færdsel (a1-a2, b1-b2-b3)
Parkering (med opdeling i P1 og P2)
Skråparkering/længdeparkering, principiel placering
Fælles haveareal
Grønt område
Eksisterende egetræer, Skårup Kirkebakke
Afskærmende beplantning
Terrænregulering på mere end +/- 0,5 m
Kortbilag 2, Områdets anvendelse
Mål 1:1000
0
10
25
50m
Svendborg
Kommune