


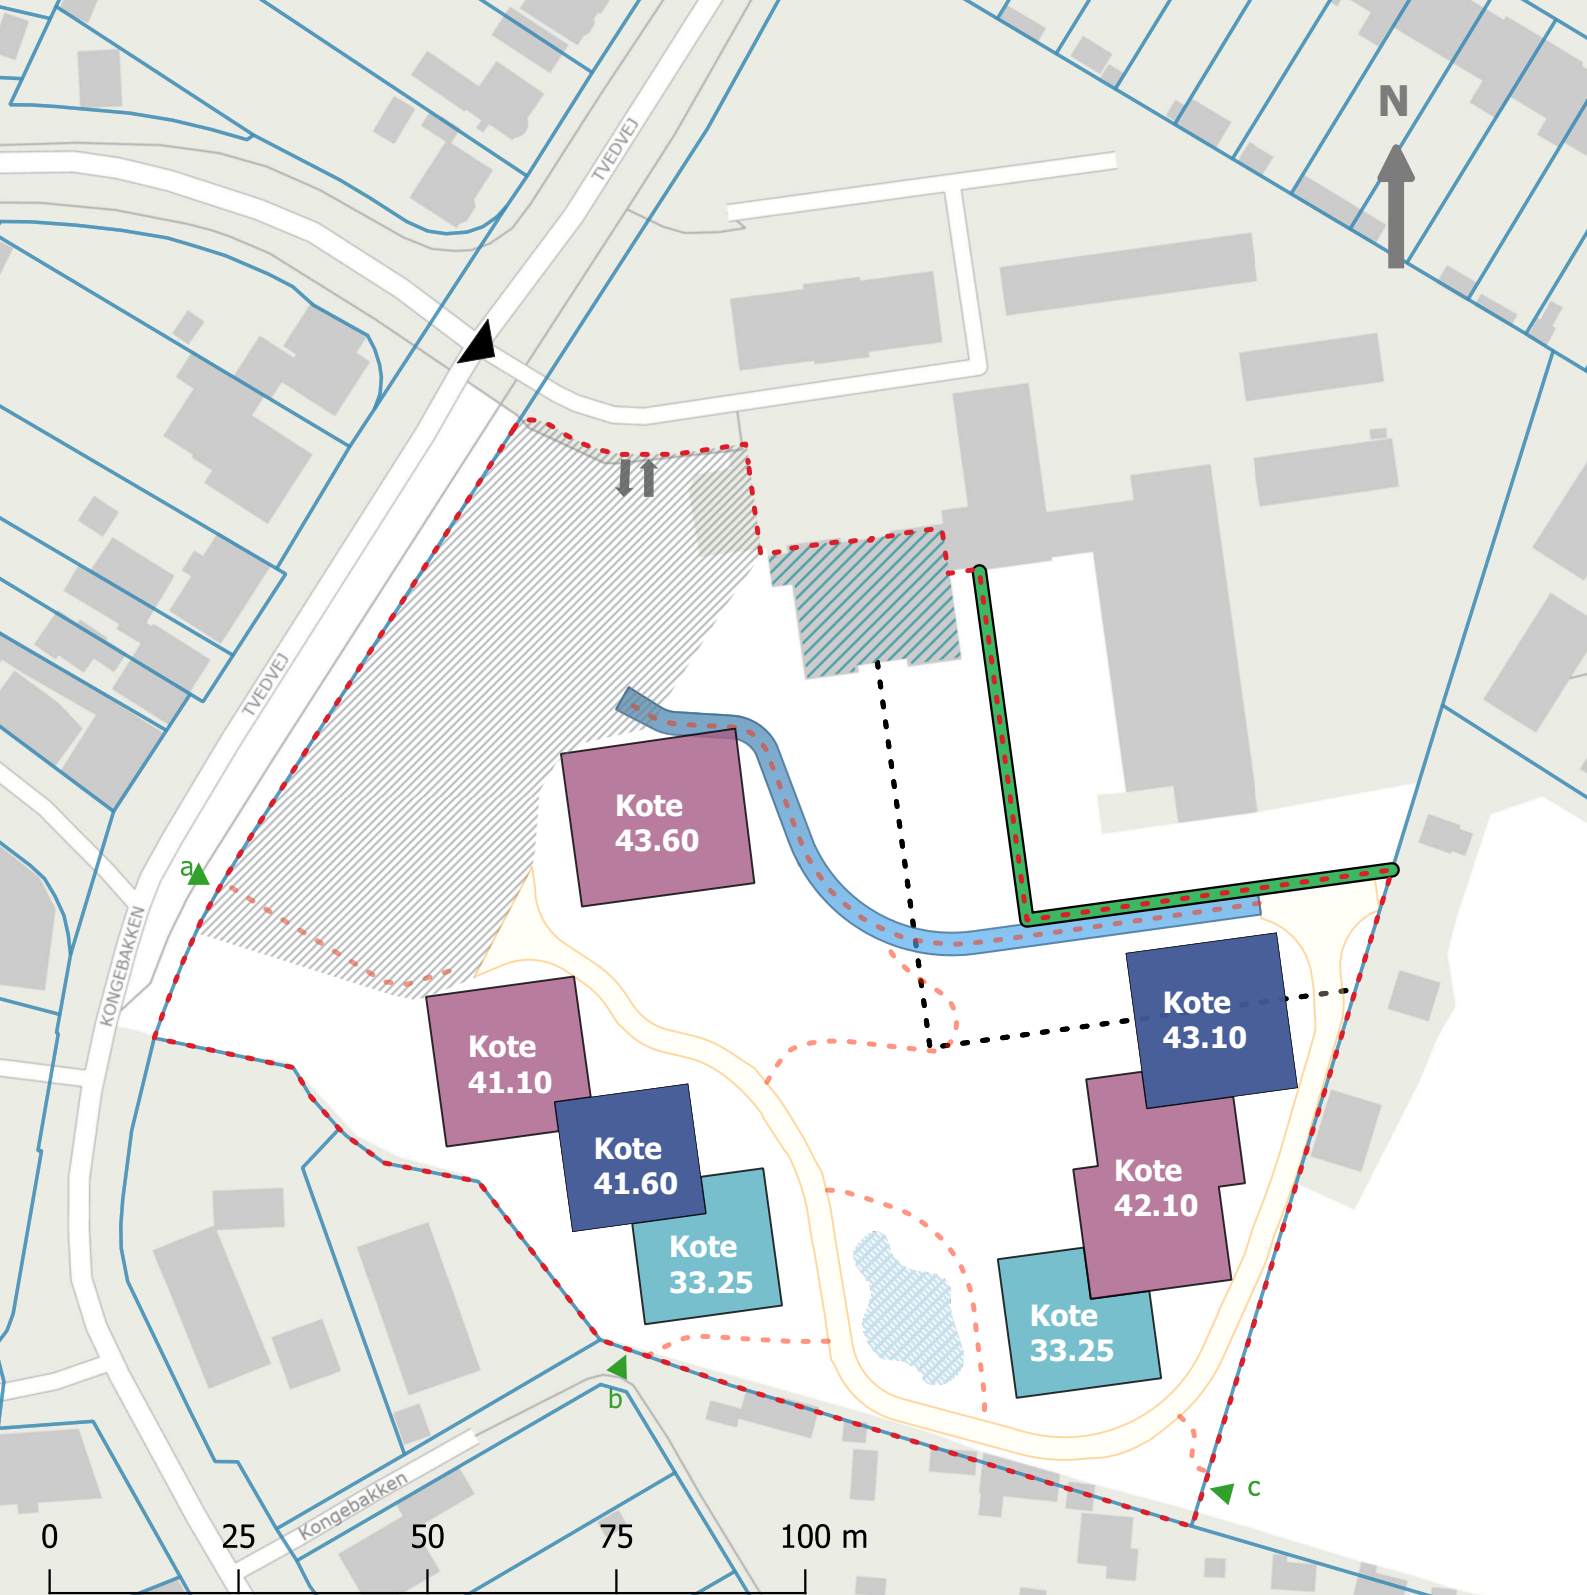

Kortbilag 2 - Lokalplankort

Signaturforklaring

--- Lokalplanområde

/// Amtsmandsbolig

■ Byggefelt - Ny bebyggelse i 4 etager

■ Byggefelt - Ny bebyggelse i 3 etager

■ Byggefelt - Ny bebyggelse i 2 etager

--- Byggelinje sekundær bebyggelse

▨ Parkering

— Hegn/mur

▨ Regnvandsbassin

▲ Vejadgang

↑ Princip ind- og udkørsel fra parkeringsområde

— Principl vejforløb

--- Principl stiforløb

— Principl brandvej

▲ Stiadgang

a Sti a

b Sti b

c Sti c



Svendborg
Kommune