


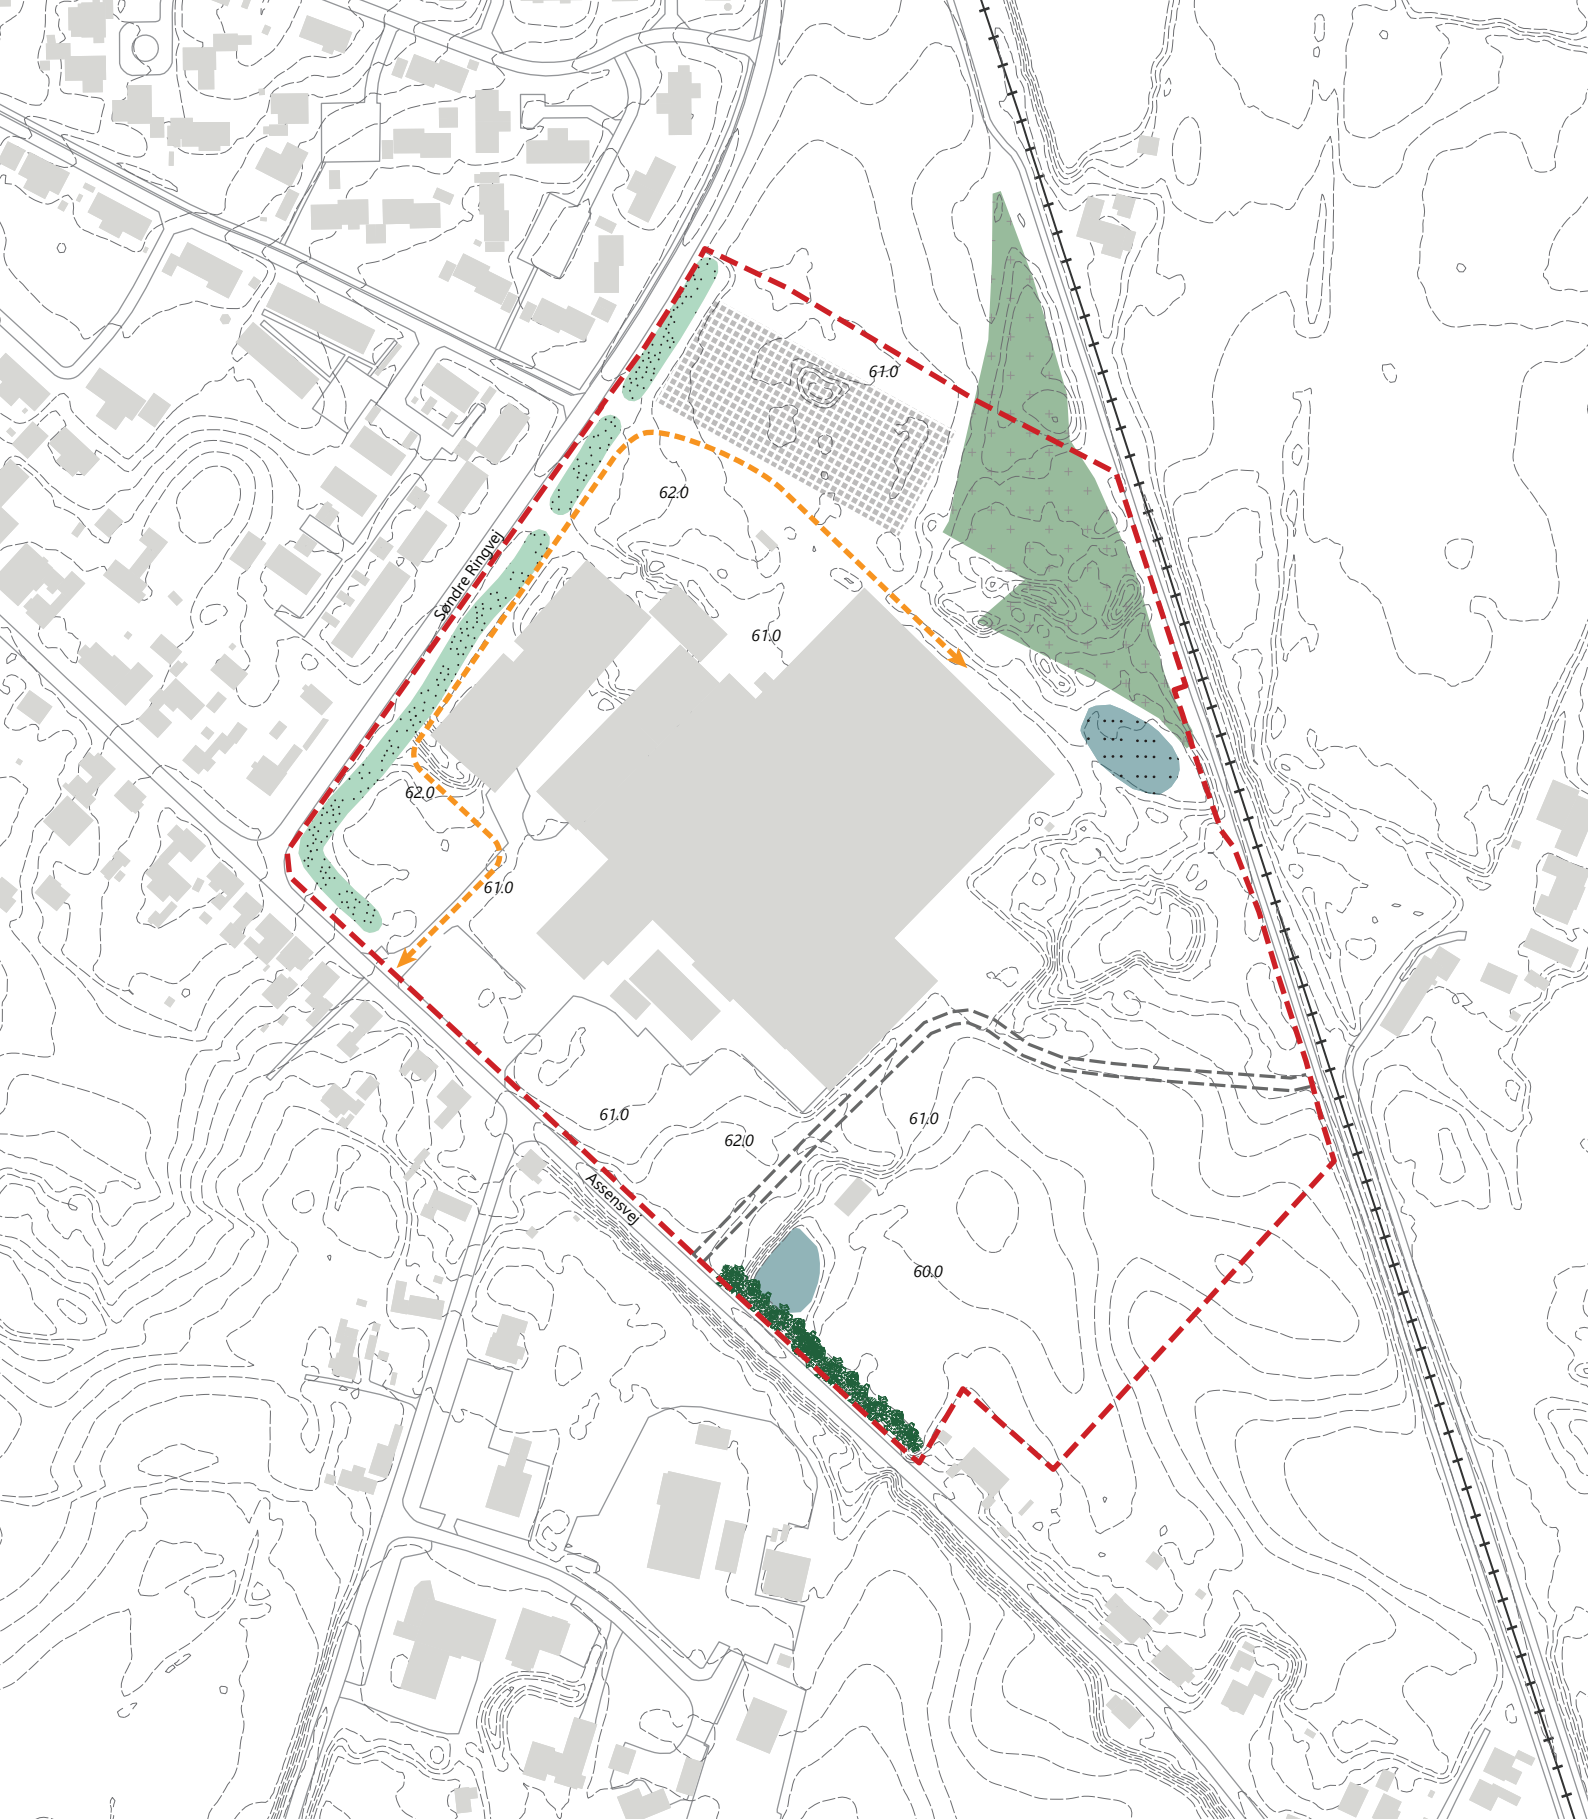

Kortbilag 2 - Eksisterende forhold

Lokalplan 682

- | | | | | | |
|--|----------------------|--|---------------------------------|--|--------------------------------|
| | Lokalplanafgrænsning | | Bygninger | | Udendørs lerdepot |
| | Højdekurver | | §3 Sø | | Ammoniakfølsom skovbeplantning |
| | Privat fællesvej | | Eksisterende bassin | | Eksisterende beplantning |
| | Intern servicevej | | Støjfaskærmning med beplantning | | |
| | Jernbane | | | | |

Udarbejdet 19.04.2023

100m