


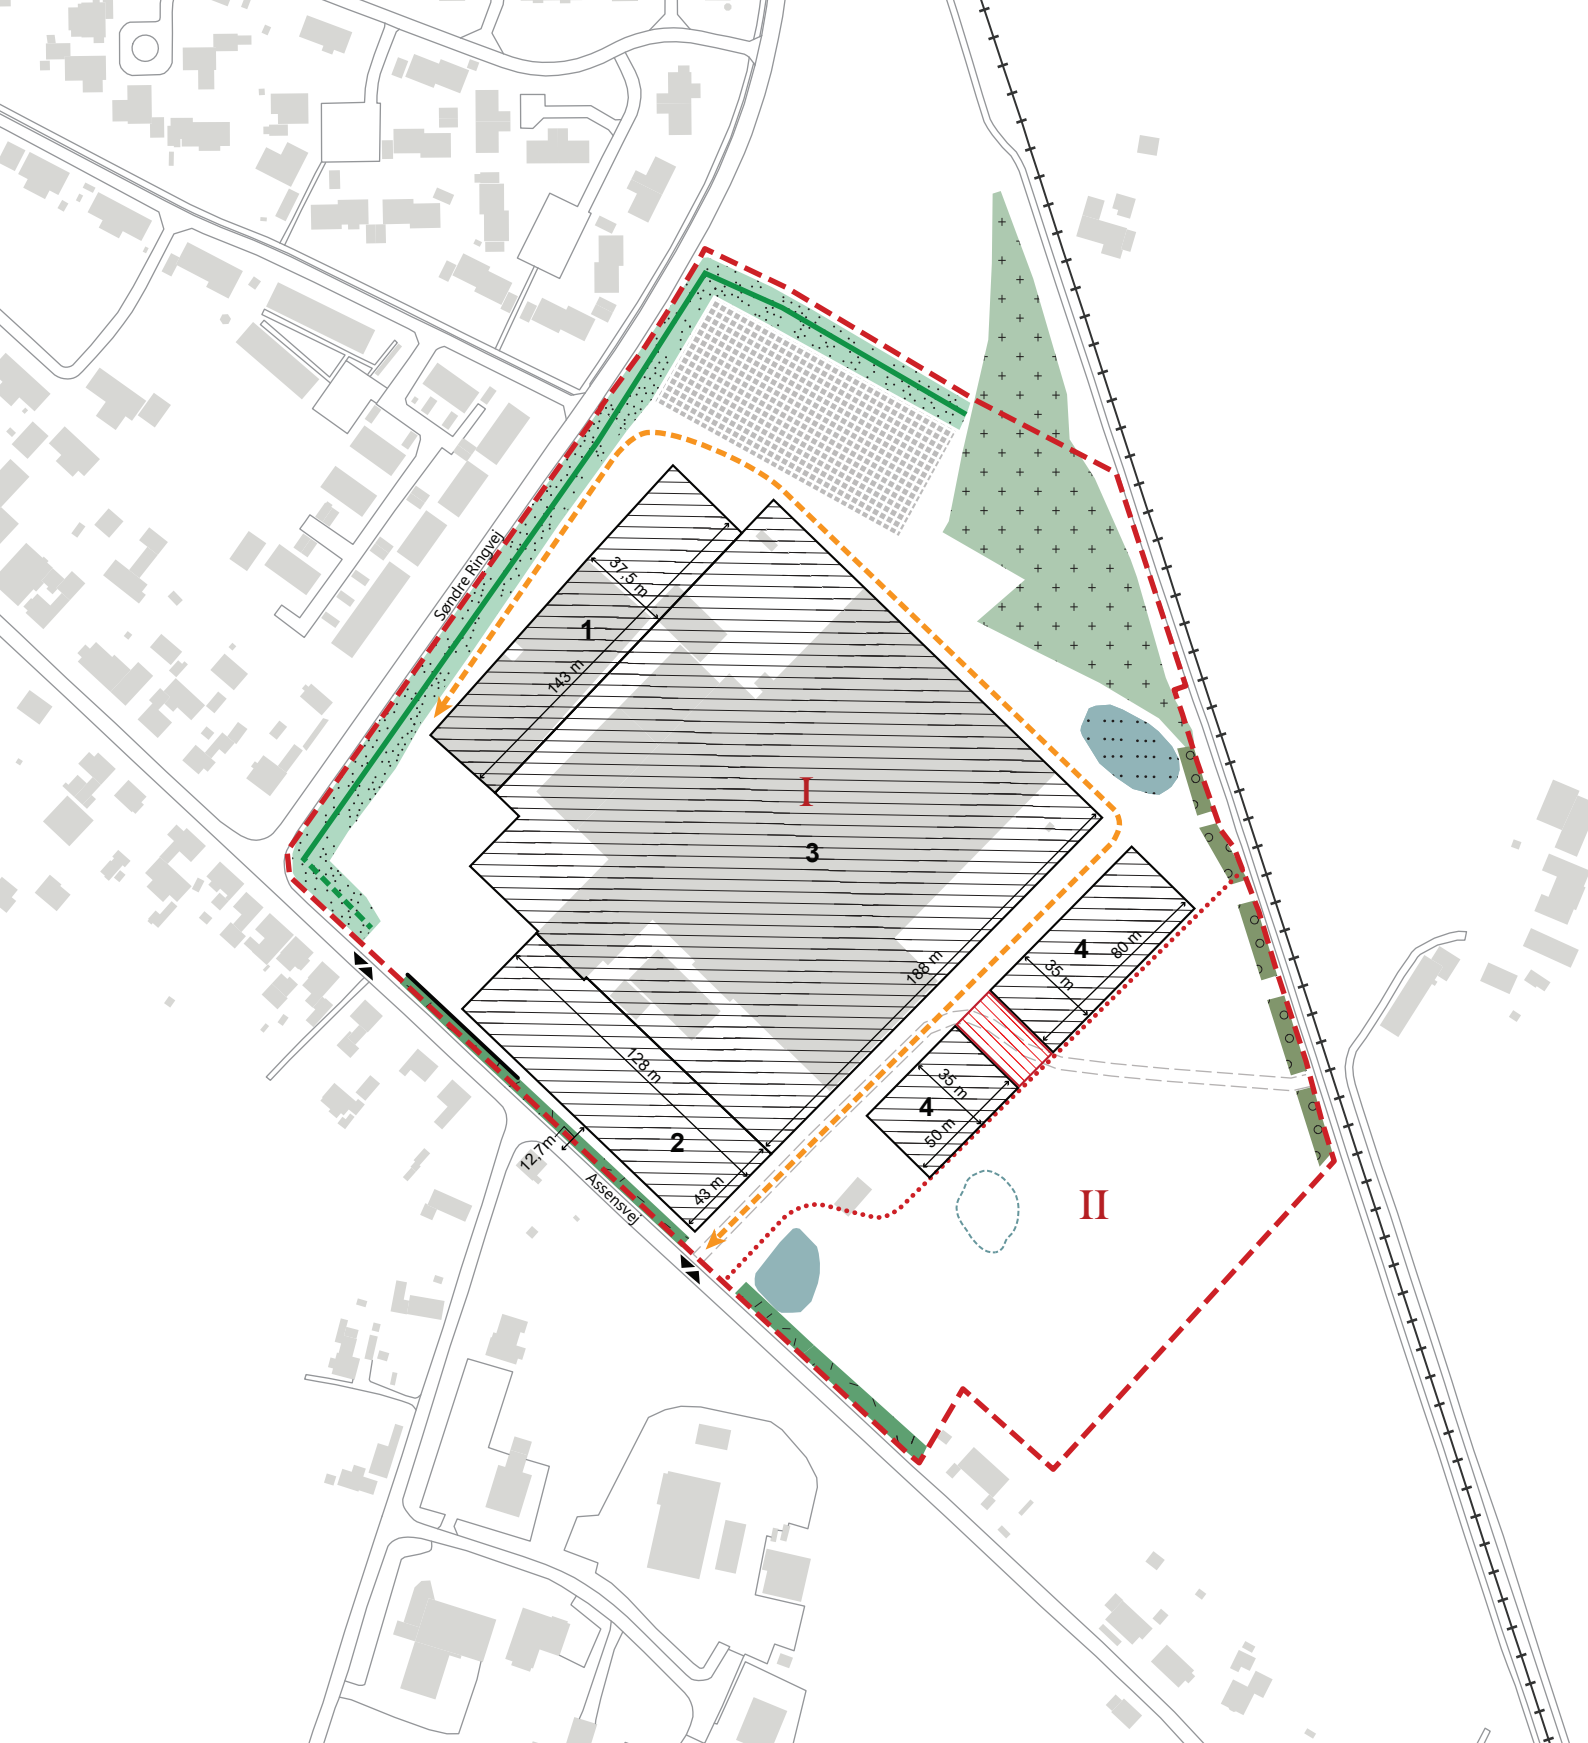

Kortbilag 3 - Fremtidige forhold

- | | |
|----------------------------|------------------------------------|
| --- Lokalplanaafgrænsning | — Støjskærm 2,5m høj |
| Delområdeafgrænsning | - - - Støjafskærmning topkote 65,5 |
| - - - Privat fællesvej | — Støjafskærmning topkote 68,5 |
| - - - Intern servicevej | ▨ Byggefelt |
| ▲ Adgangsvej | ▨ Særligt byggefelt |
| — Jernbane | ■ Eksisterende bygninger |
| | ■ §3 Sø |

Lokalplan 682

- | |
|-----------------------------------|
| ■ Eksisterende bassin |
| □ Lavning |
| ■ Ammoniakfølsom skovbeplantning |
| ■ Støjafskærmning med beplantning |
| ■ Afskærmende beplantning |
| ■ Beplantning langs jernbane |
| ■ Udendørs lerdepot |