

REMA 1000

matr. 3dg, Thurø, Brovejen
Svendborg



matr. 3dg, Thurø, Brovejen
Svendborg

Brovejen

Eriksholmsvej

Bergmannsvej

Kære Svendborg Kommune,

Vi i REMA1000 mener, på baggrund af den udarbejdede detailhandelsanalyse og vores egne positive erfaringer med at etablere butikker i lokalområder, at en ny REMA1000 butik på hjørnegrunden ved Eriksholmsvej og Brovejen på matr. 3dg, Thurø, vil være en fremragende tilføjelse til lokalområdet. Detailhandelsanalysen peger på behovet for justeringer i kommunens detailhandelsstruktur, og vi er overbeviste om, at en ny REMA1000 på denne beliggenhed vil være til stor glæde for både lokalområdet og REMA1000.

Vores proces fra de første ideer til etablering plejer at involvere et tæt samarbejde med kommunen og lokalsamfundet, som vi bliver en del af. Vi tror på, at en ny REMA1000 butik på dette sted vil skabe værdi for beboerne i området ved at tilbyde en bred vifte af dagligvarer til konkurrencedygtige priser samt skabe lokale arbejdspladser.

Vi håber, at vores hørings svar vil blive positivt modtaget og ser frem til at arbejde sammen med Svendborg Kommune om at realisere denne mulighed.

REFERENCER

Vi i REMA1000 har gennem lang tid og mange REMA1000-projekter bestræbt os på at tilpasse vores dagligvarebutikker til de lokalområder, vi bliver en del af. Vi har fokus på, at arkitekturen af vores butikker passer ind i lokalområdets typologi, samt at udenomsarealer som parkeringspladser integreres bedst muligt i naturen. På de næste tre sider viser vi nogle eksempler på.

Rema 1000, Svendborg



Rema 1000, Svendborg




Rema 1000, Svendborg




SITUATIONSPLAN


SITUATIONSPLAN 1:500

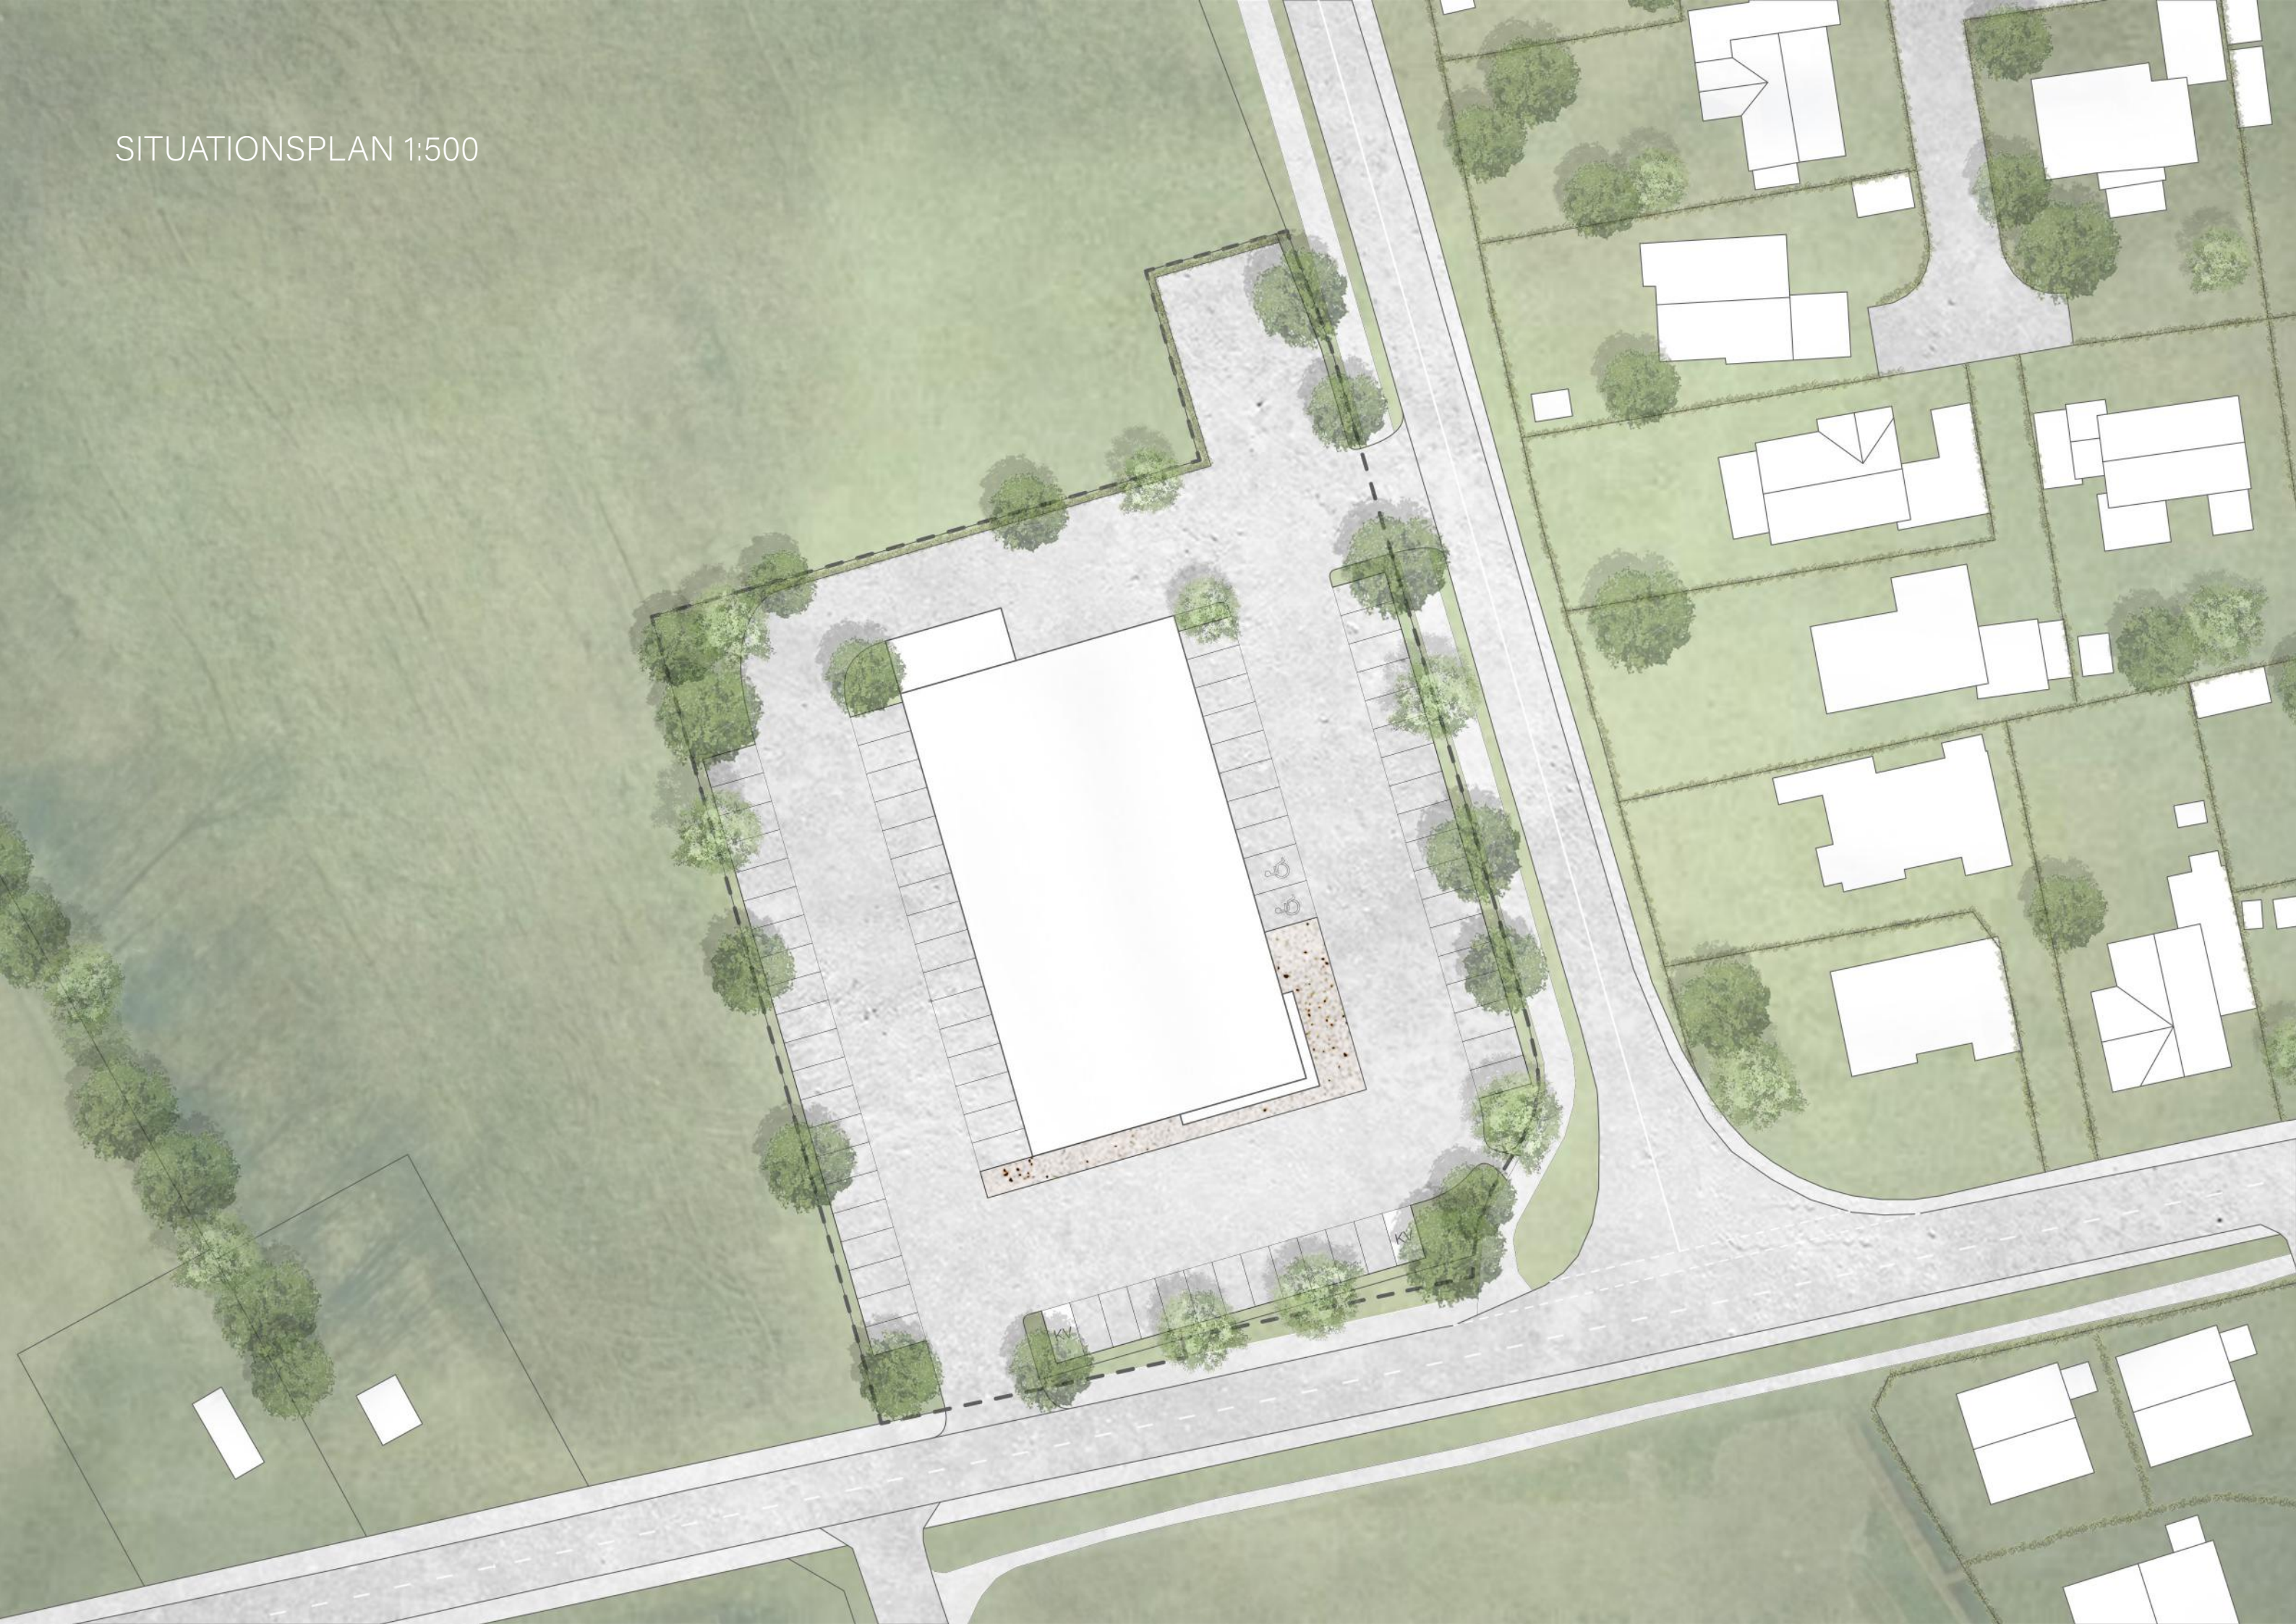


SITUATIONSPLAN 1:500

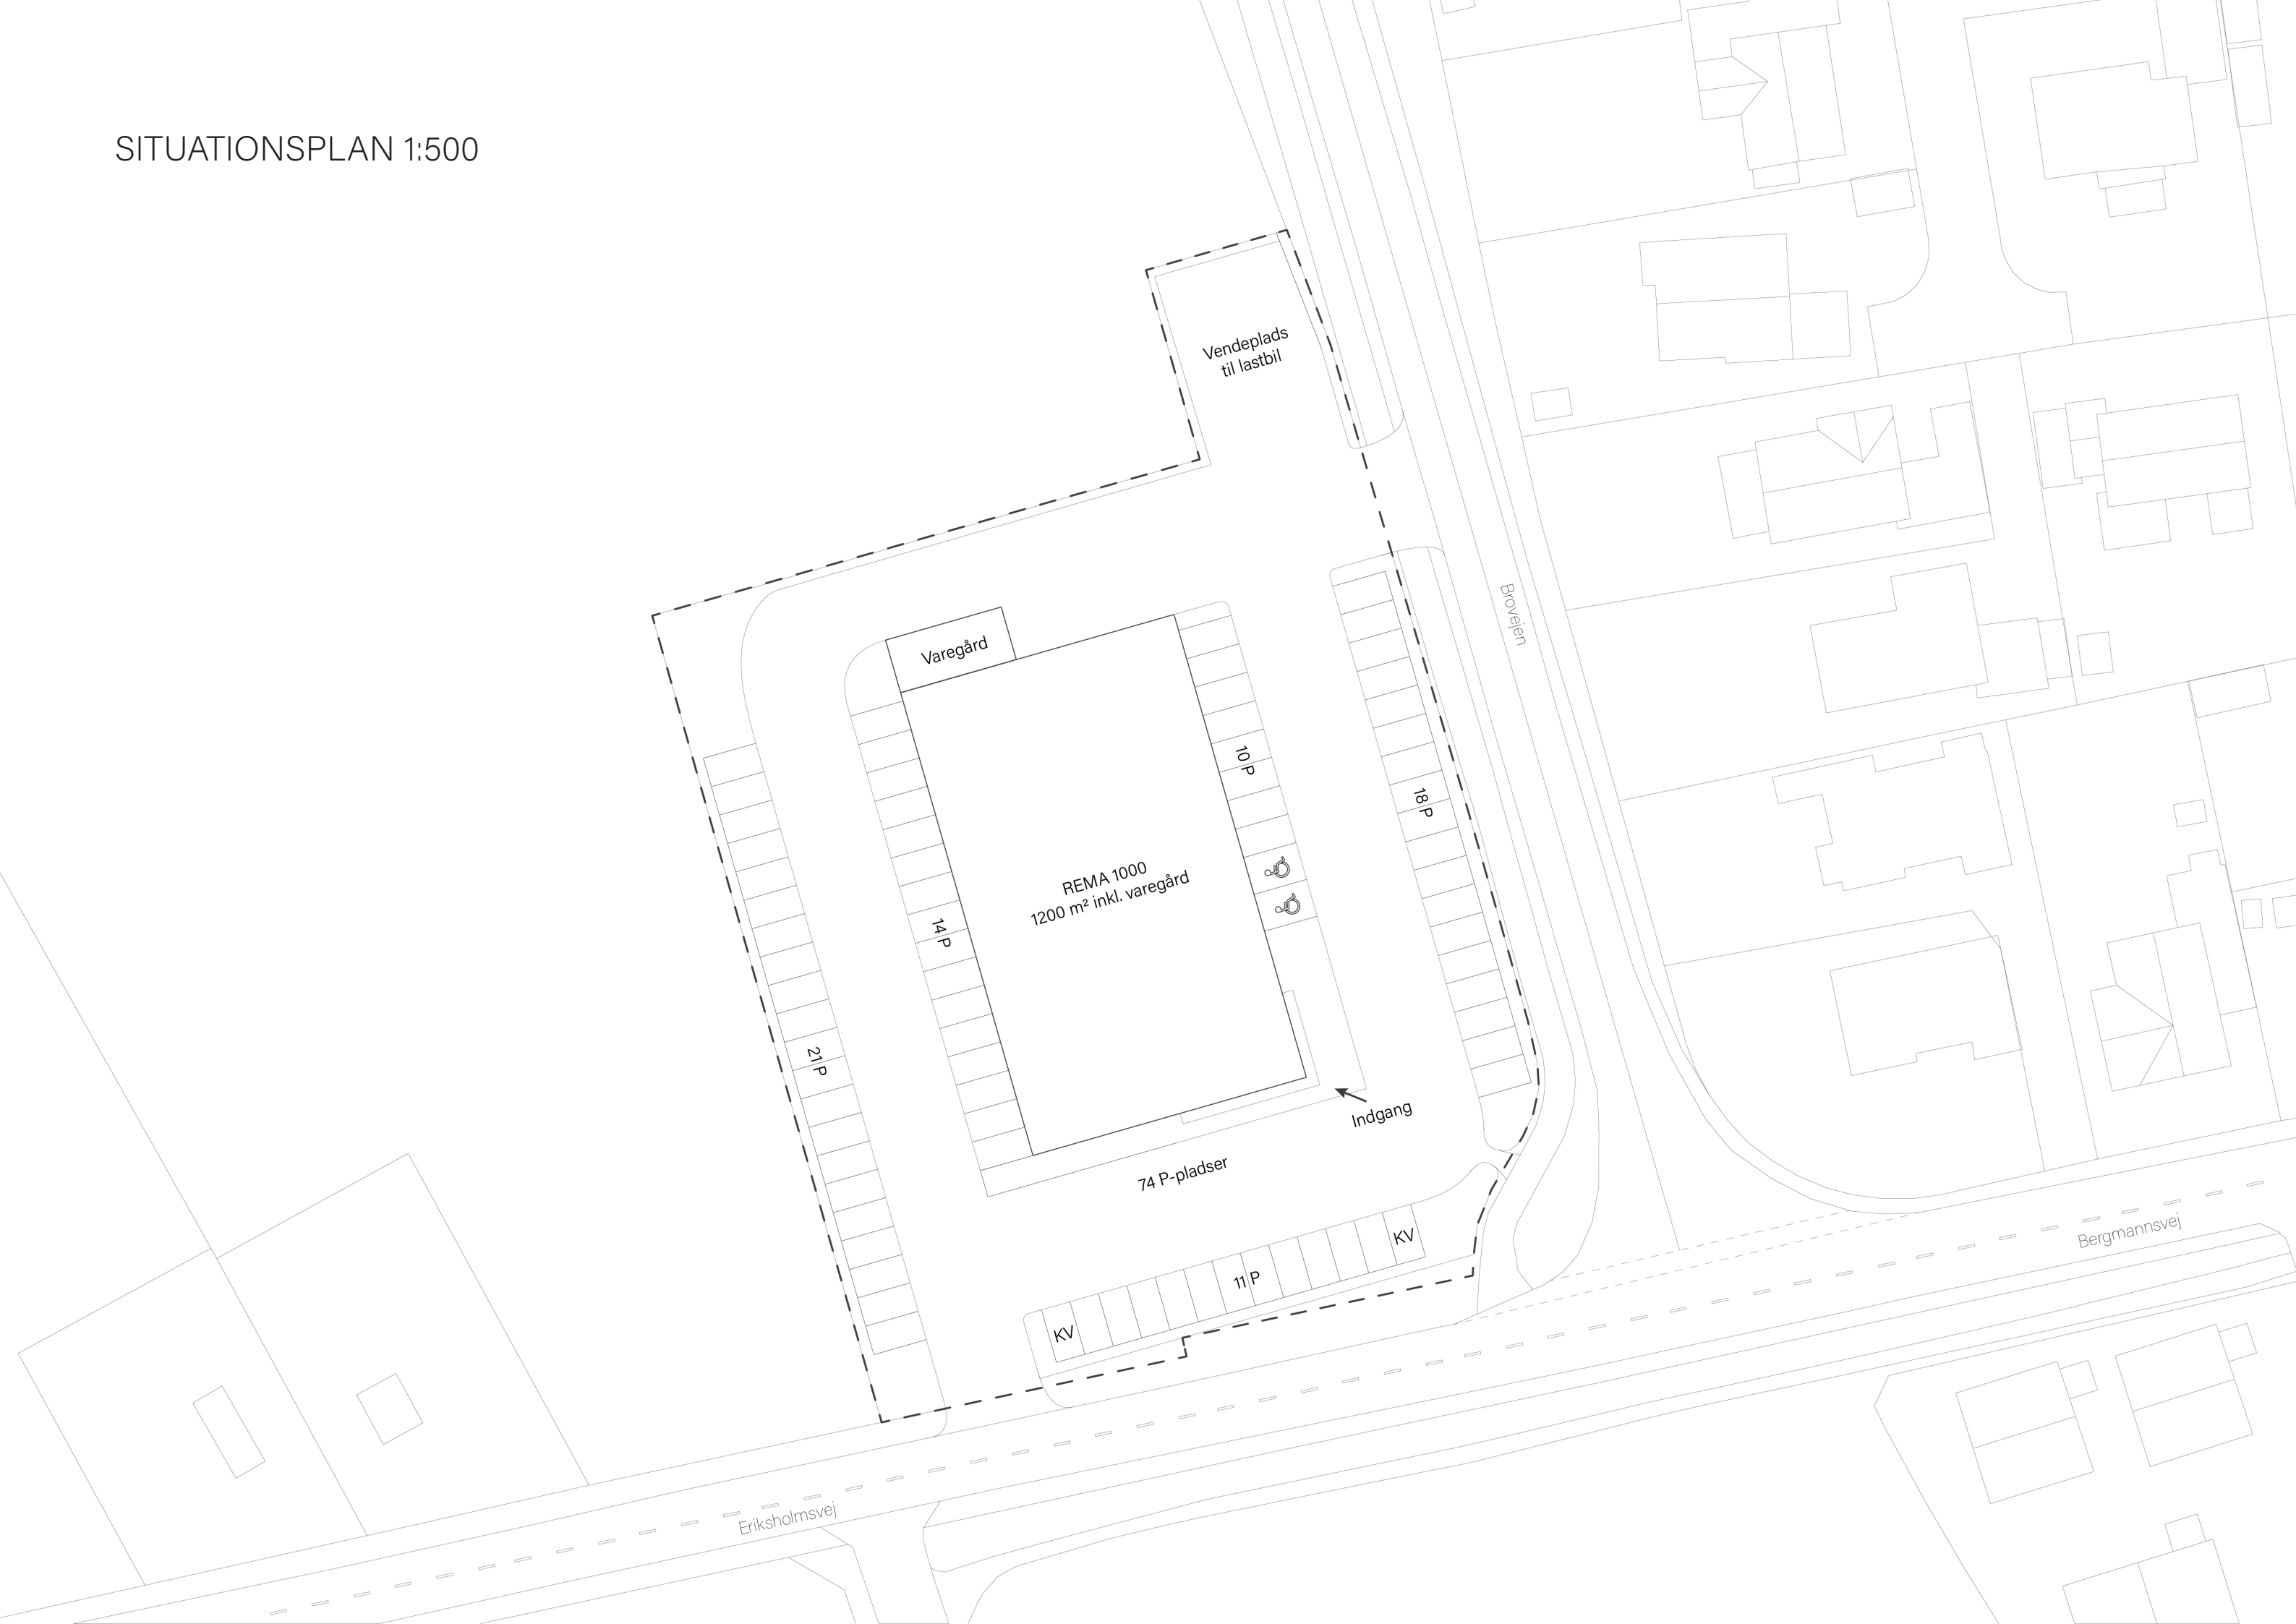

Rema 1000, Svendborg

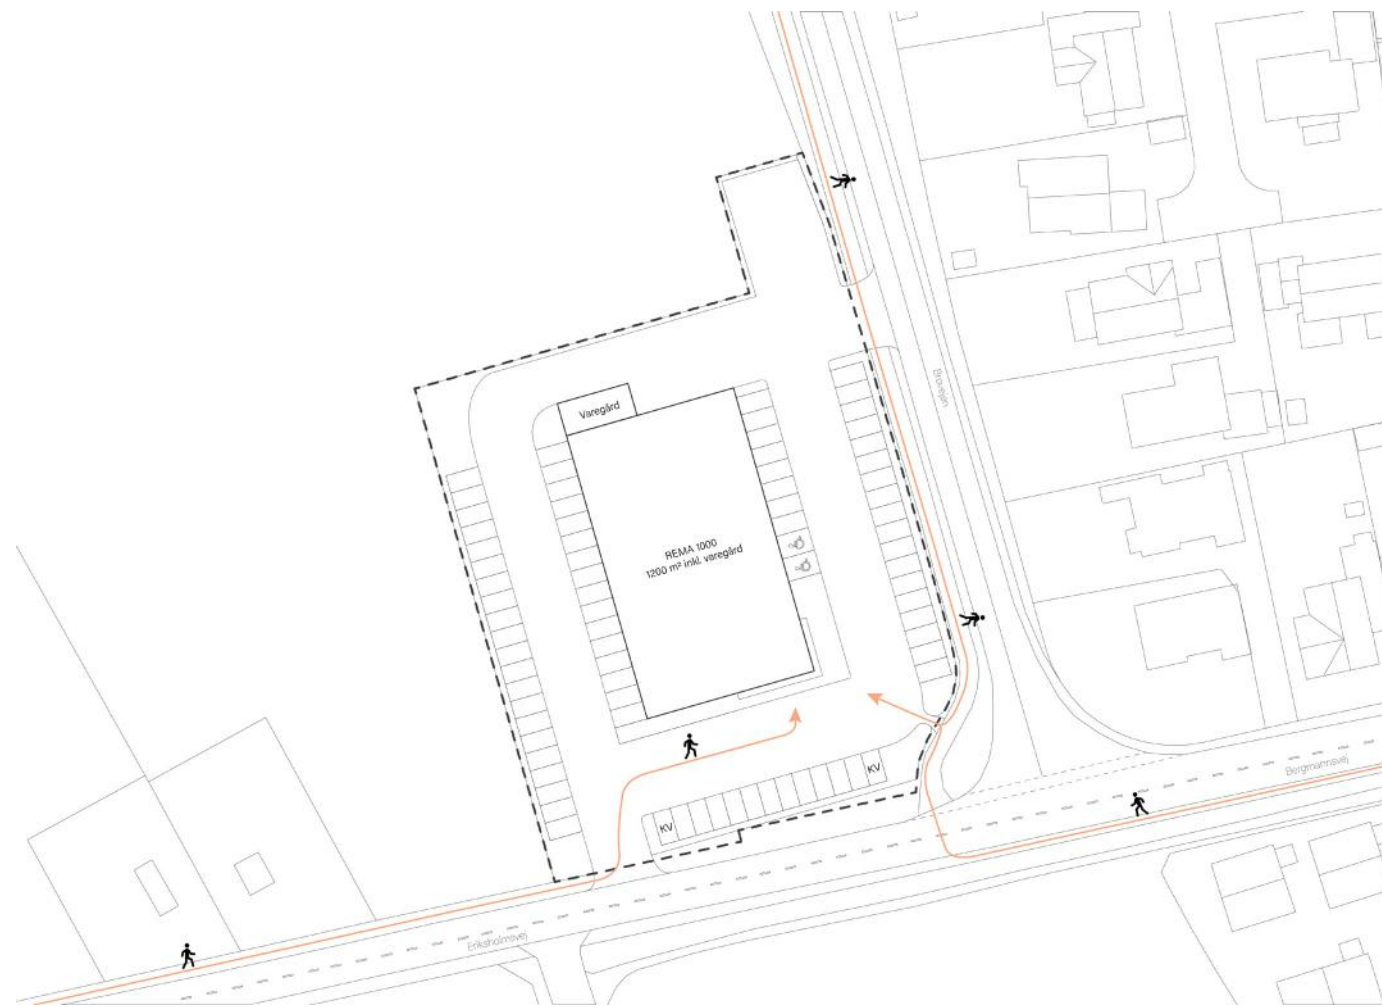


Gående

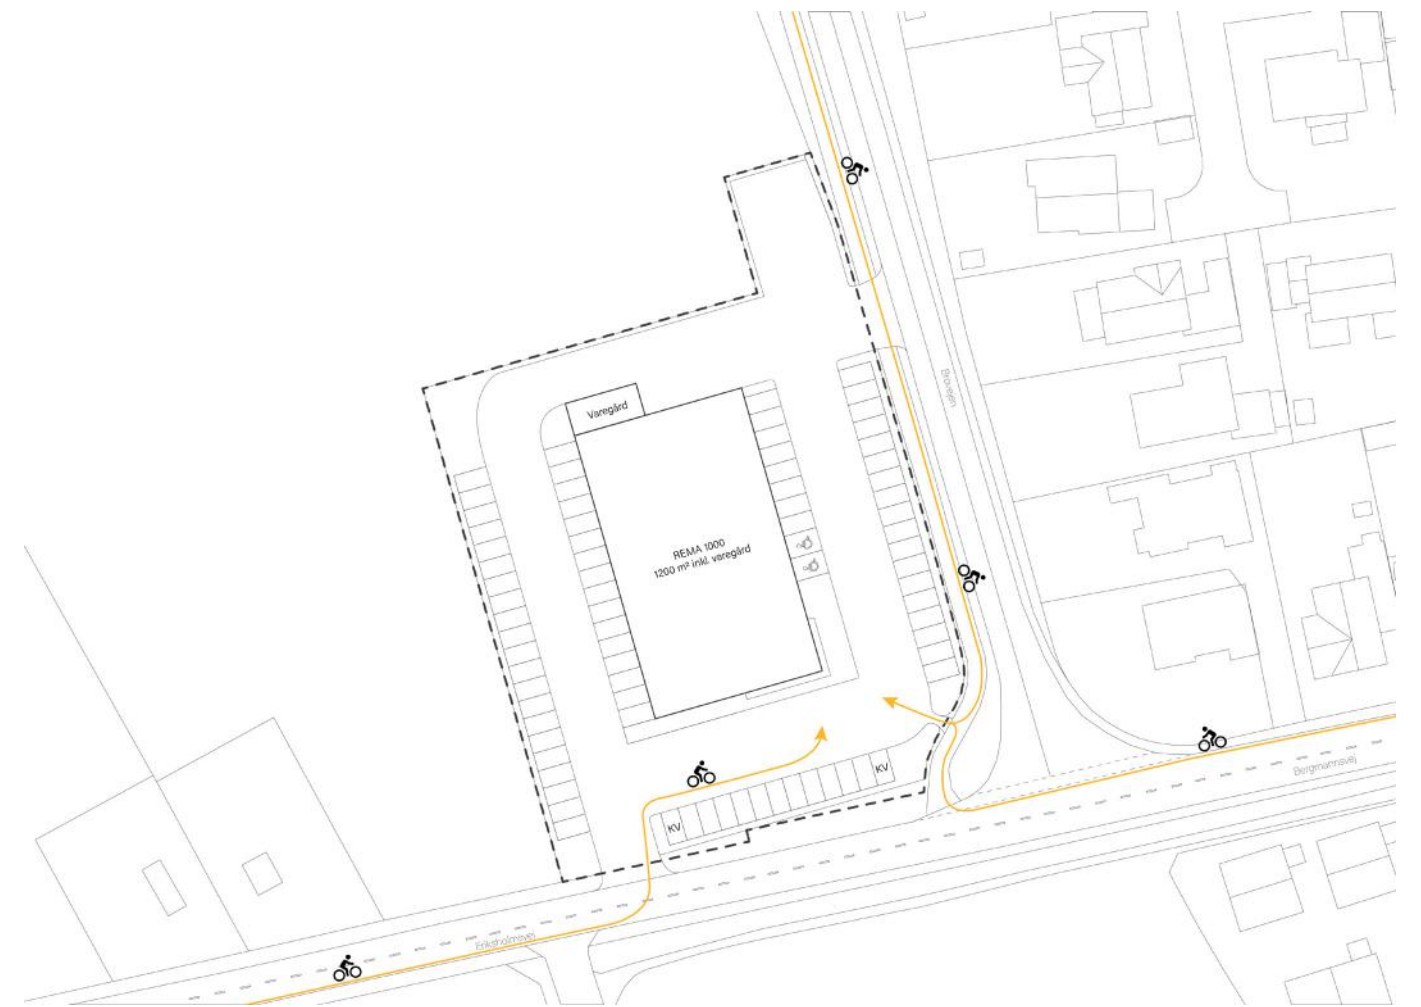


Cyklister

Rema 1000, Svendborg

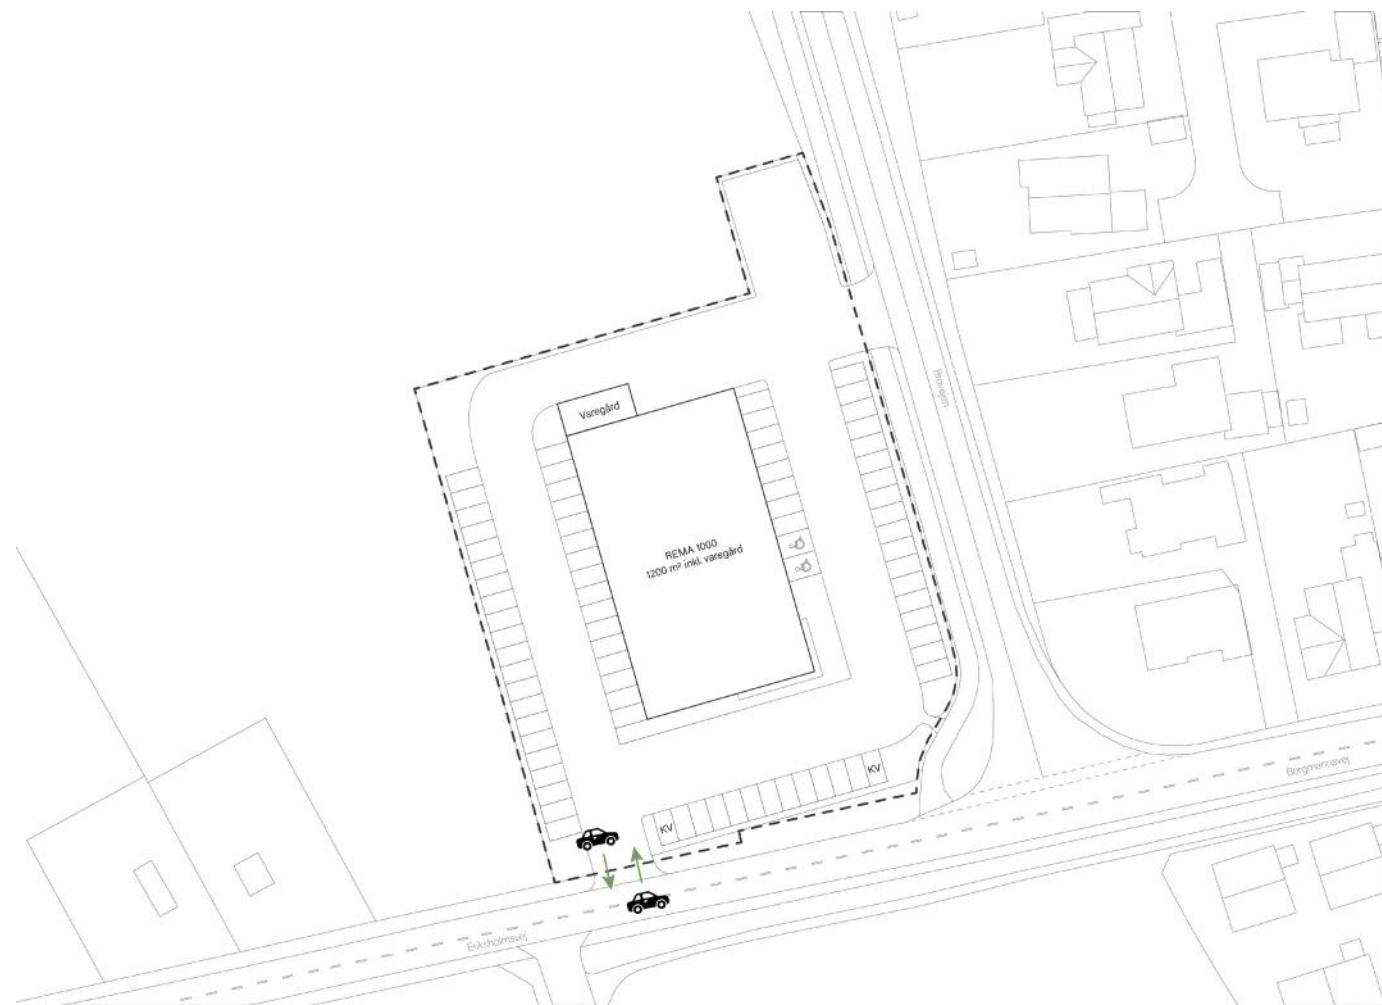

Biler

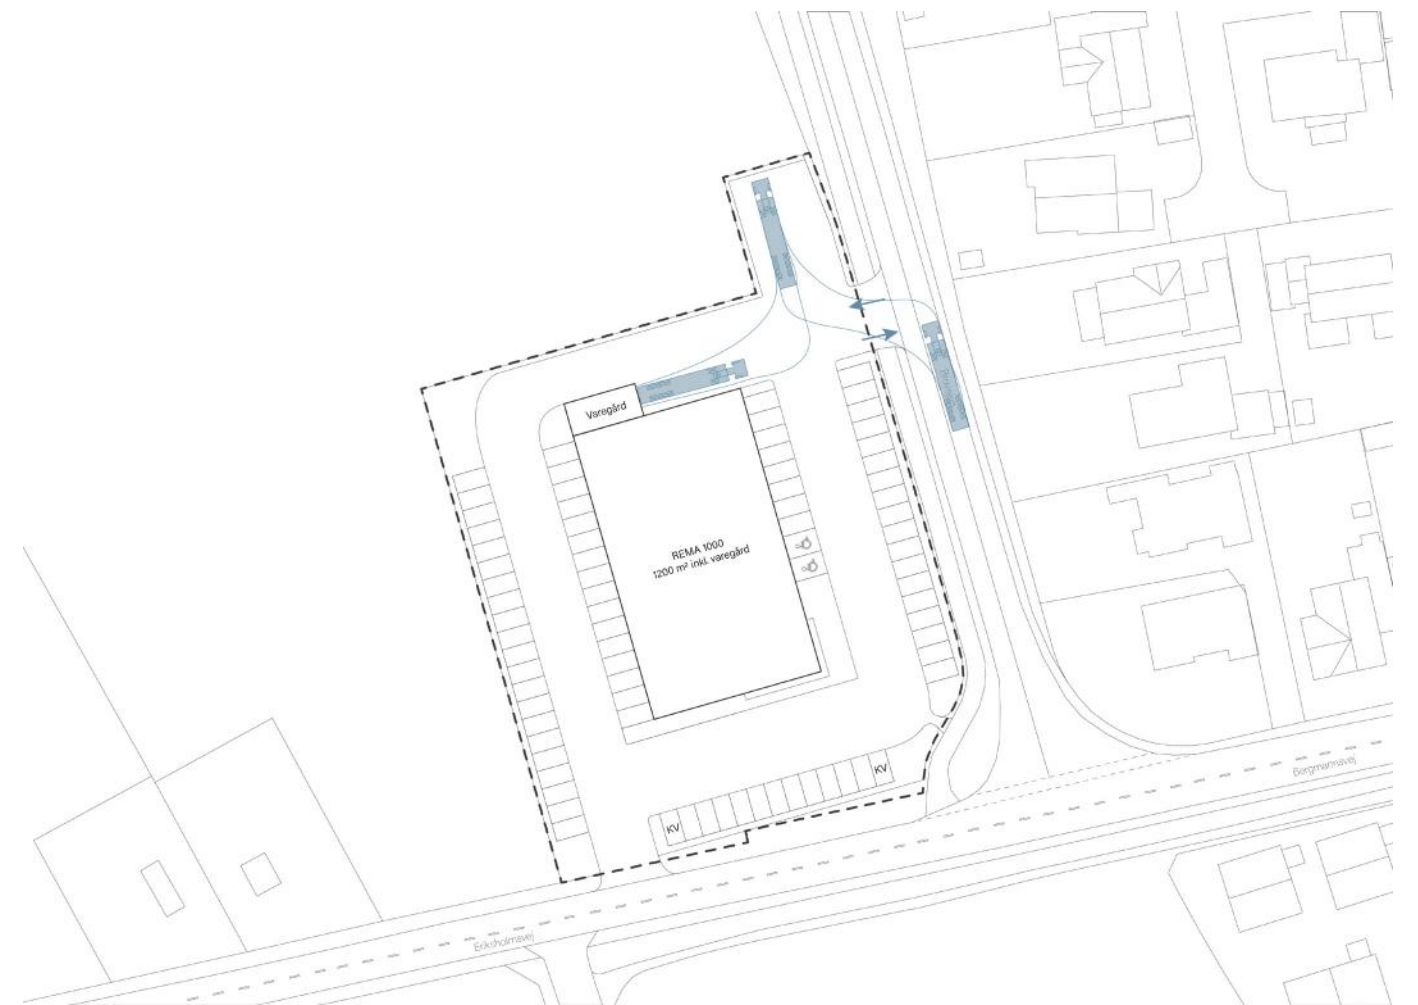

Varelevering

