




SNIT AA - SET FRA ØSTERGADE

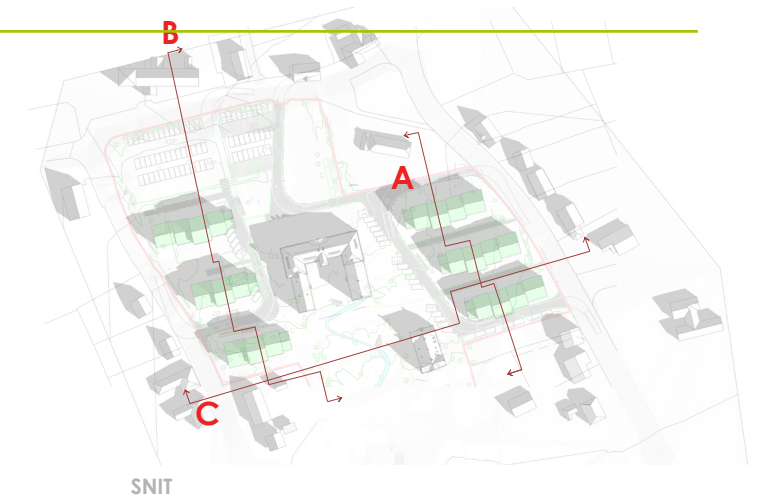

SNIT

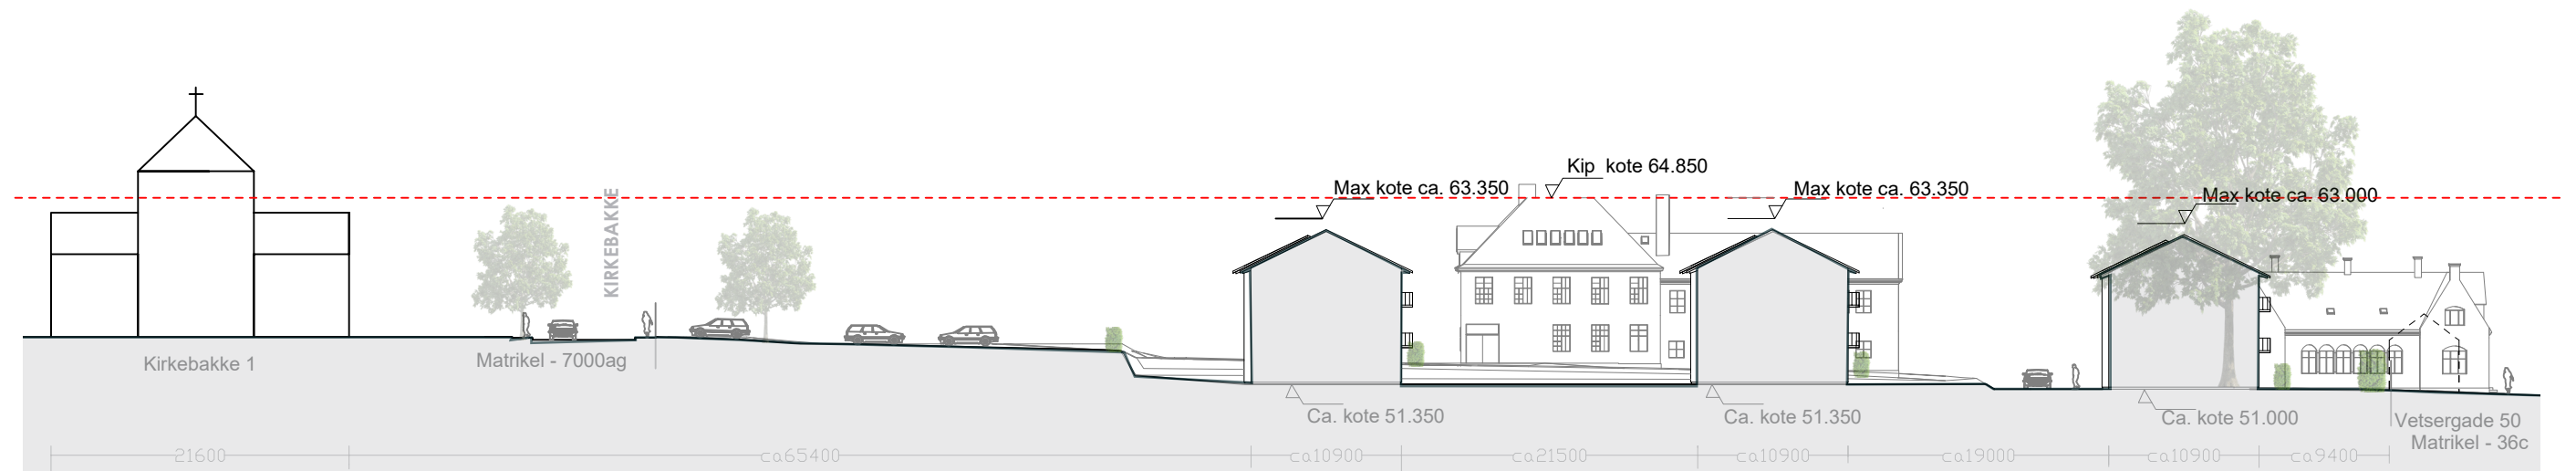

SNIT BB - SET FRA VESTERGADE

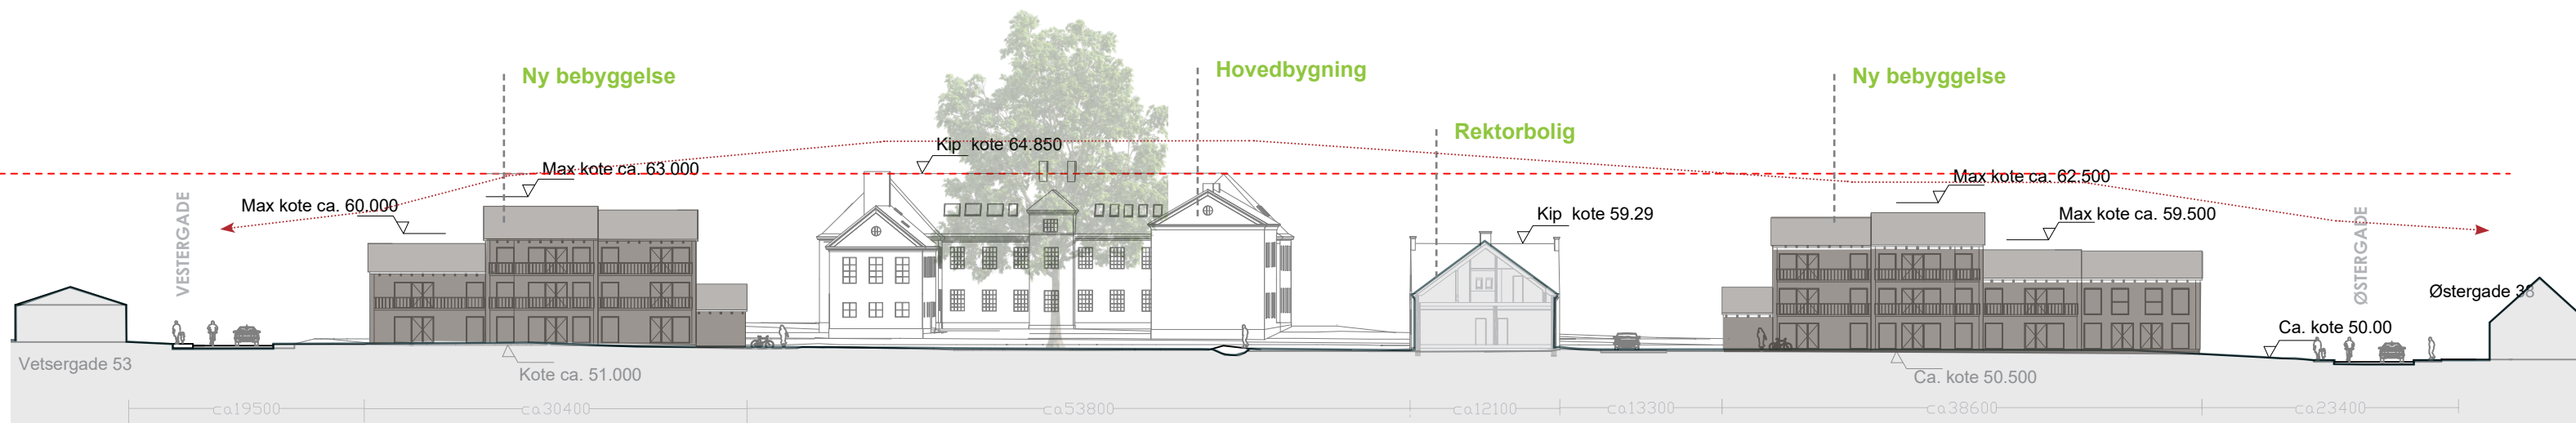

Bilag 4  
Landskabssnit